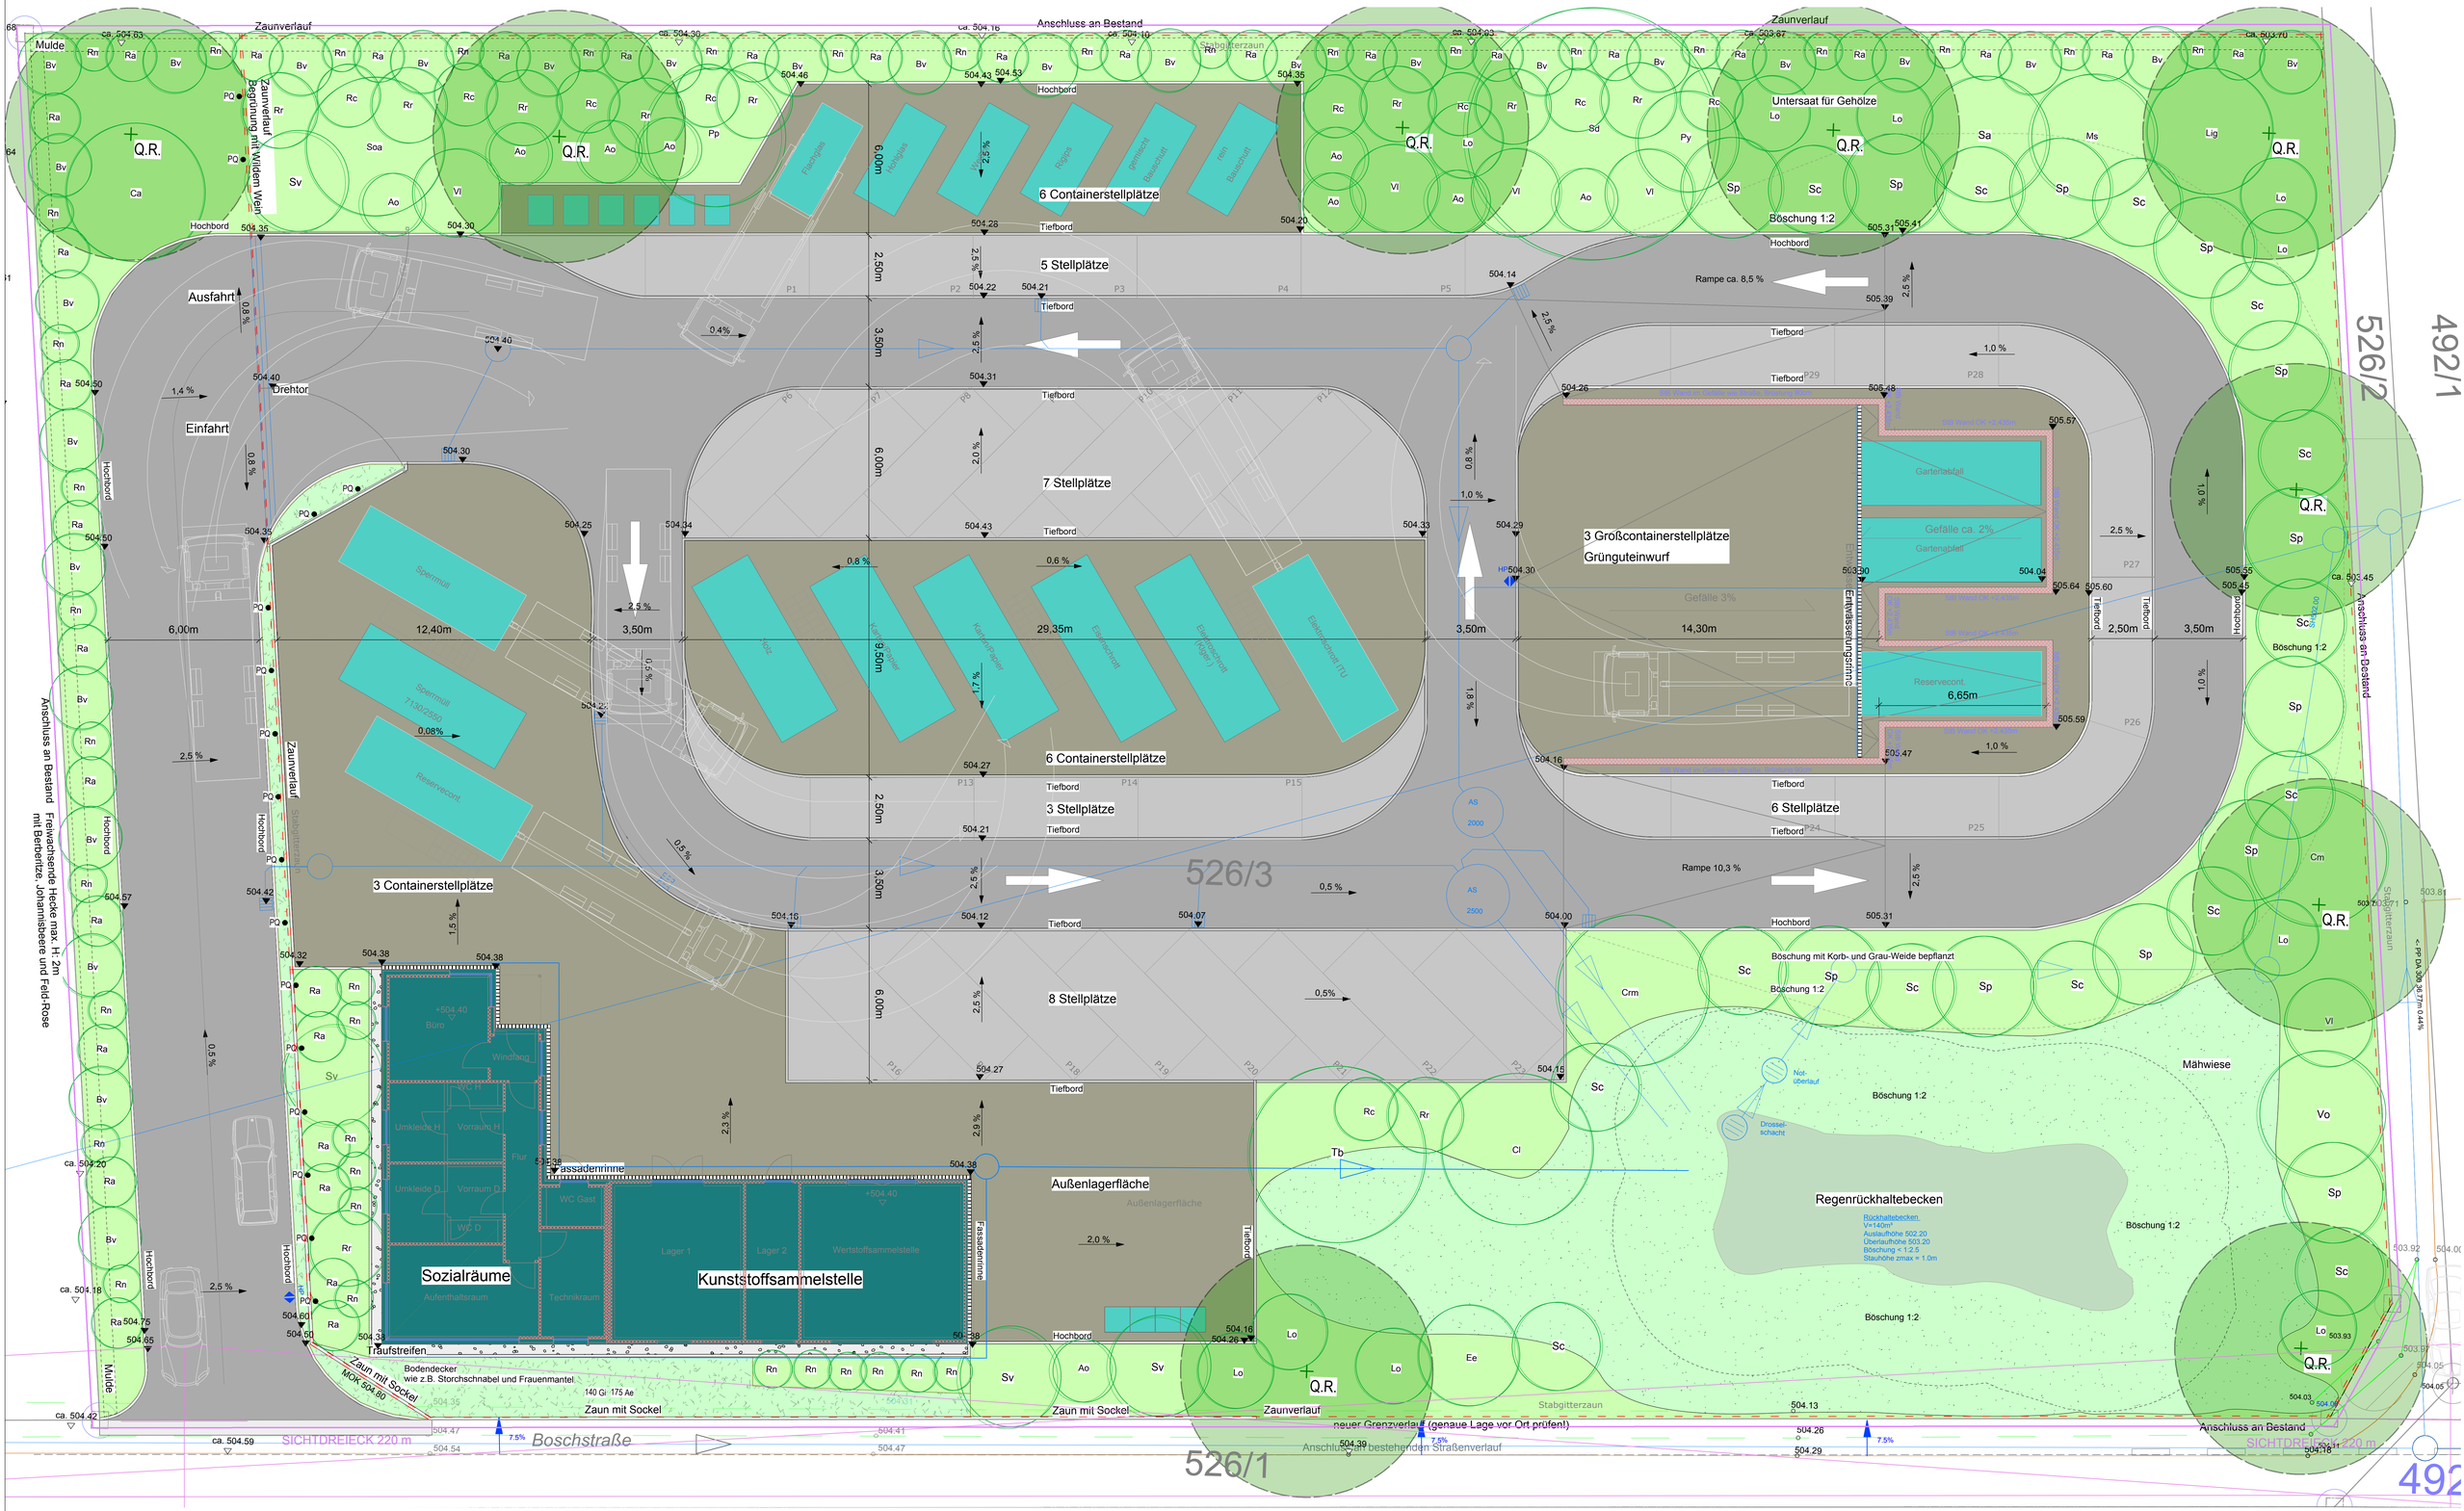
Zaunverlauf
Anschluss an Bestand
Mulde
Q.R.
Zaunverlauf Begrünung mit Wildem Wein
Hochbord
Tiefbord
6 Containerstellplätze
5 Stellplätze
7 Stellplätze
6 Containerstellplätze
3 Stellplätze
8 Stellplätze
Ausfahrt
Einfahrt
Drehtor
Rampe ca. 8,5 %
Rampe 10,3 %
Untersaat für Gehölze
Böschung 1:2
3 Großcontainerstellplätze
Grünguteinwurf
Gartenabfall
Gefälle ca. 2%
Gefälle 3%
Reservecont.
Entwässerungsrinne
6 Stellplätze
3 Containerstellplätze
526/3
Sperrmüll
Sperrmüll 7130/2550
Reservecont.
Büro
Windfang
Umkleide H
Vorraum H
Flur
Umkleide D
Vorraum D
WC D
WC Gast
Lager 1
Lager 2
Wertstoffsammelstelle
Aufenthaltsraum
Technikraum
Sozialräume
Kunststoffsammelstelle
Fassadenrinne
Außenlagerfläche
Traufstreifen
Bodendecker wie z.B. Storchschnabel und Frauenmantel
Zaun mit Sockel
Zaun mit Sockel MOK 504.80
Stabgitterzaun
Böschung mit Korb- und Grau-Weide bepflanzt
Mähwiese
Not-überlauf
Drossel-schacht
Regenrückhaltebecken
Rückhaltebecken
V=140m³
Auslaufhöhe 502.20
Überlaufhöhe 503.20
Böschung < 1:2.5
Stauhöhe zmax = 1.0m
neuer Grenzverlauf (genaue Lage vor Ort prüfen!)
Anschluss an bestehenden Straßenverlauf
Boschstraße
SICHTDREIECK 220 m
526/1
526/2
492/1
Freiwachsende Hecke max. H: 2m mit Berberitze, Johannisbeere und Feld-Rose